
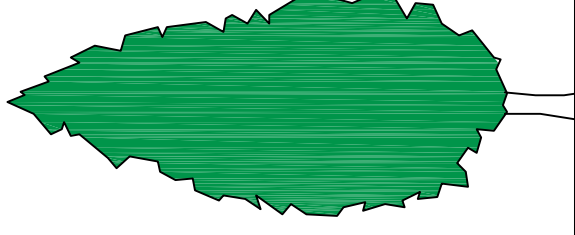
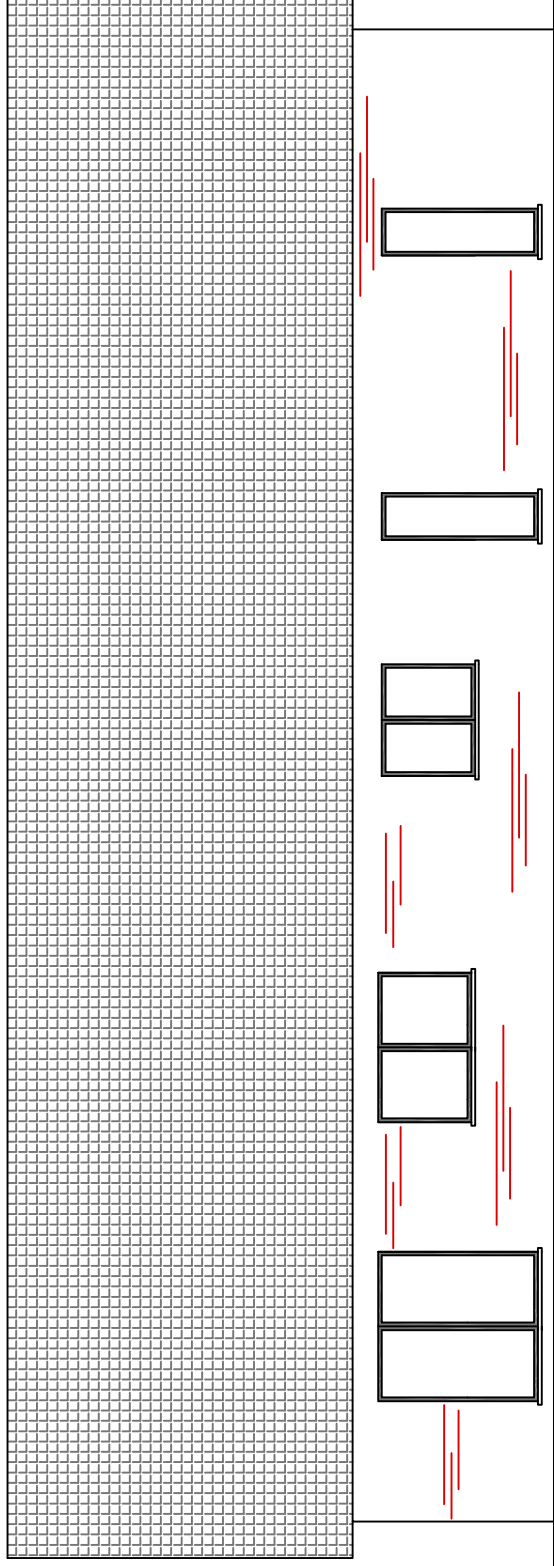


Ostansicht

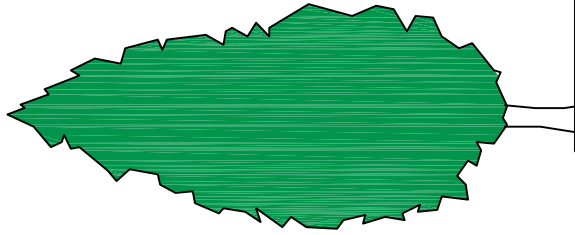

Bauherr:	Sascha Dollhofer Brunnenstr. 12 31712 Niedermöhren
Baumaßnahme:	Neubau eines Einfamilienhauses
Entwurfsverfasser:	Sascha Dollhofer Brunnenstraße 12 31712 Niedermöhren Tel.: 05721 / 938424
Baugrundstück:	Gemarkung: Niedermöhren Flur: 8 Flurstück: 34/5 Straße: Brunnenstraße 11a
Maßstab:	M 1 : 100
Planinhalt:	Genehmigungszeichnung: Ostseite
Gezeichnet: S. Schramme Datum: 02.07.2014	Unterschrift: