


Westansicht

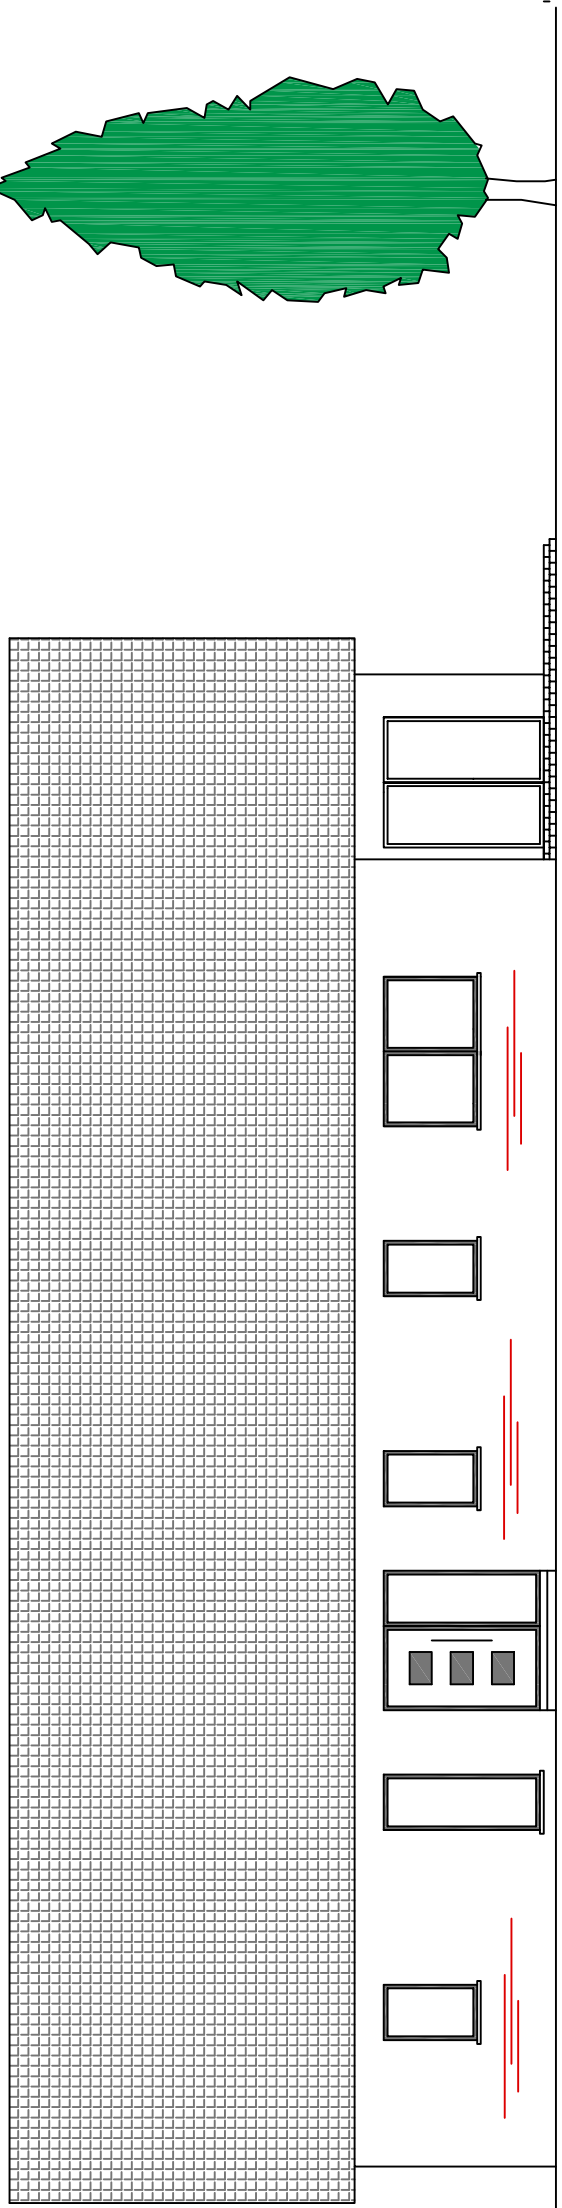

<b>Bauherr:</b>	Sascha Dollhofer Brunnenstr.12 31712 Niedermöhren
<b>Baumaßnahme:</b>	Neubau eines Einfamilienhauses
<b>Entwurfsverfasser:</b>	Sascha Dollhofer Brunnenstraße 12 31712 Niedermöhren Tel.: 05721 / 938424
<b>Baugrundstück:</b>	Gemarkung: Niedermöhren Flur: 8 Flurstück: 34/5 Straße: Brunnenstraße 11a
<b>Maßstab:</b>	M 1 : 100
<b>Planinhalt:</b>	Genehmigungszeichnung: Westansicht
Gezeichnet: S. Schramme Datum: 26.06.2014	<b>Unterschrift:</b>